

PŮDORYS 1.PP - PÁTEŘNÍ ROZVODY VODOVODU M 1:100


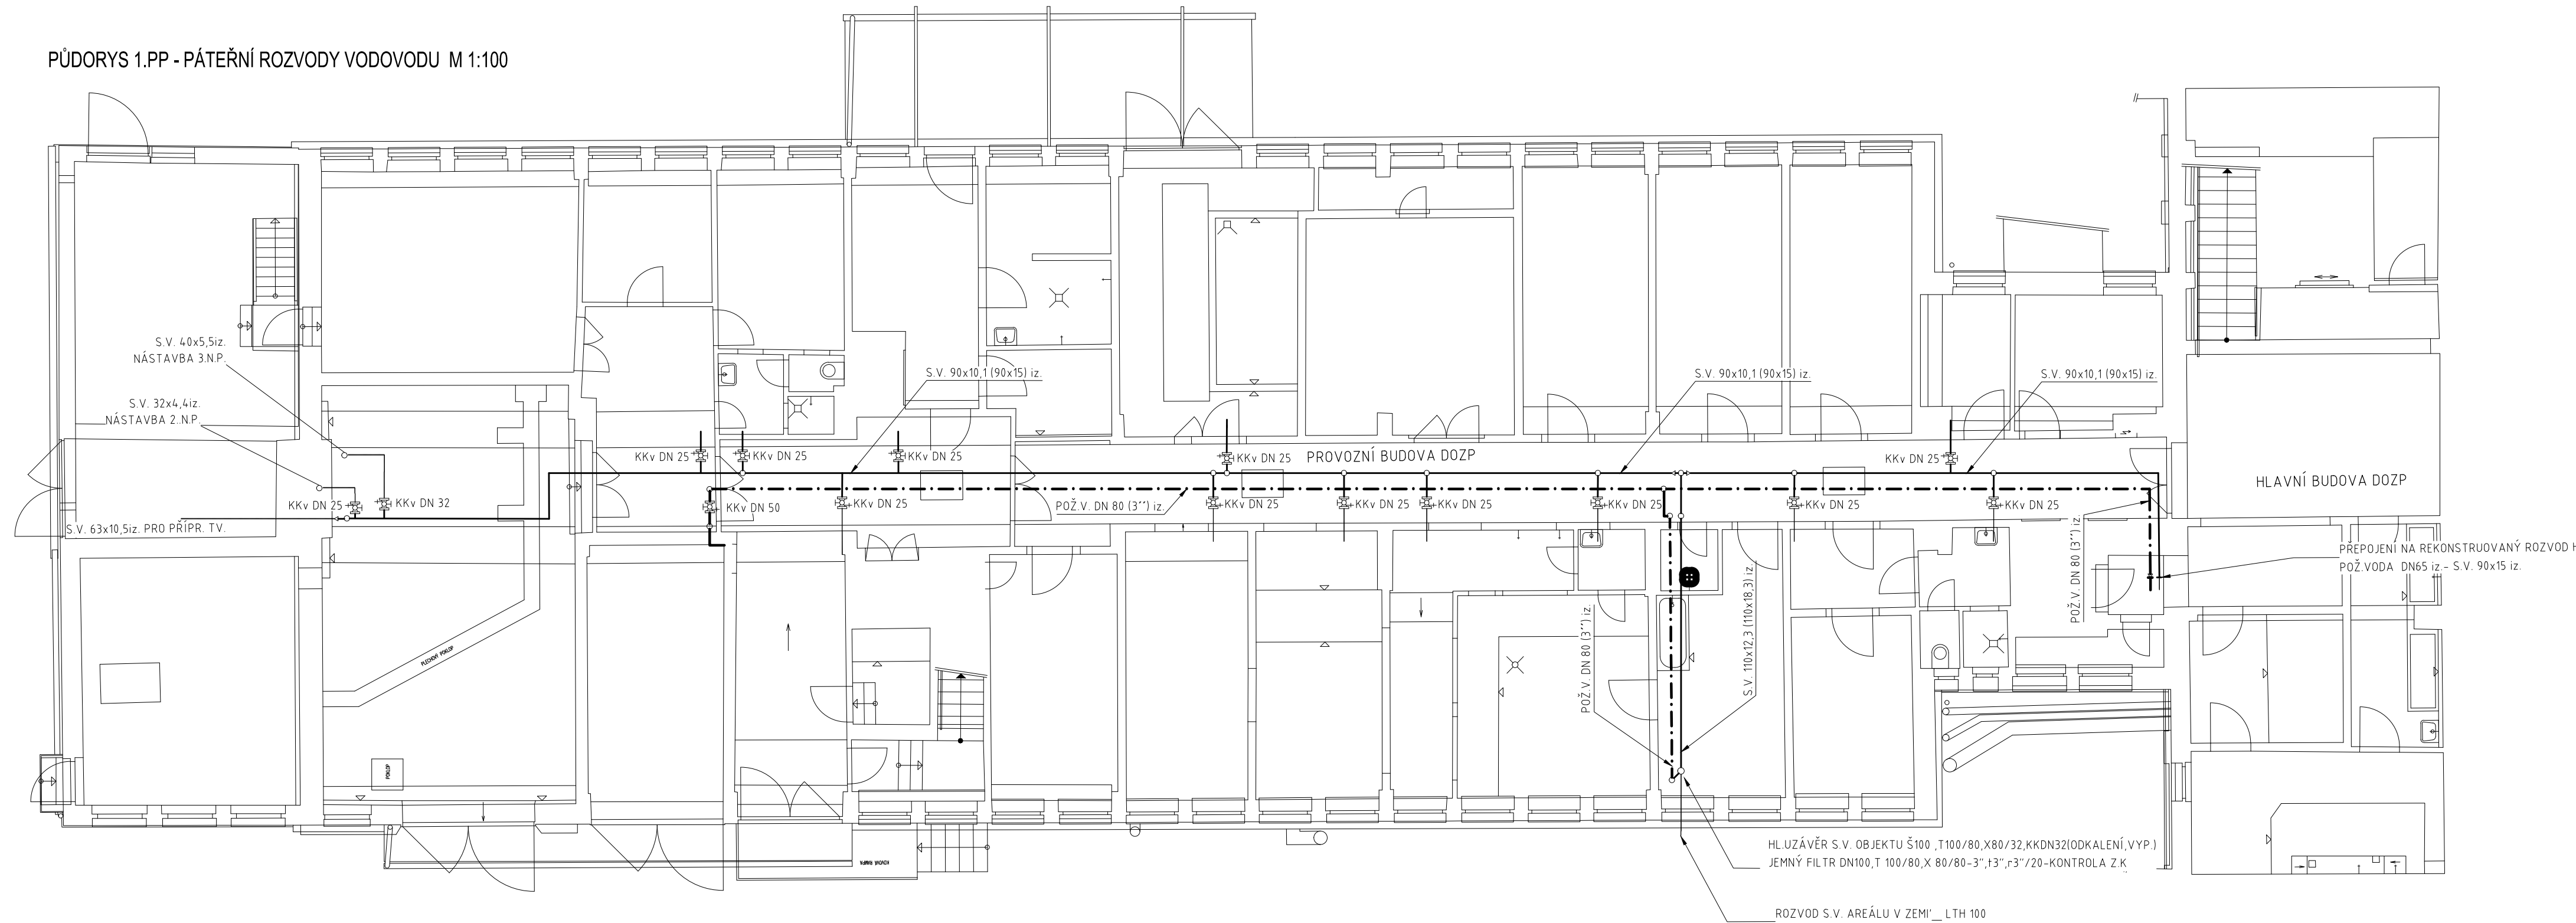



SCHÉMA VSTUPU STUDENÉ A POŽÁRNÍ VODY M 1:50

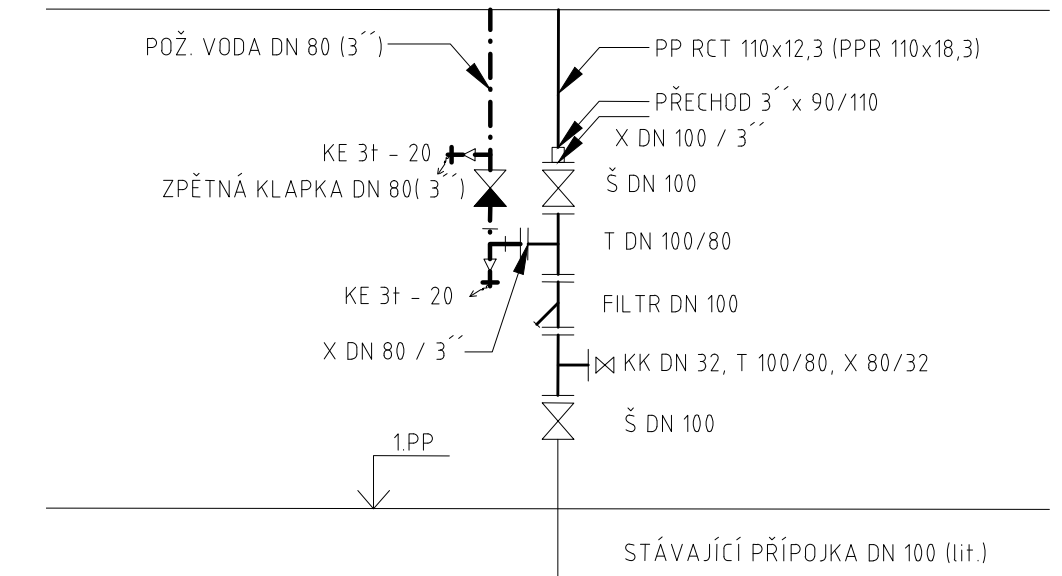

LEGENDA

- POŽÁRNÍ VODA - nový ležatý rozvod rozvody z ocelového pozinkovaného potrubí
- STUDENÁ VODA - nový ležatý rozvod rozvody z plastového potrubí PP-RCT, S4 (PPR DN 20)
- STUDENÁ VODA - stávající potrubí - předpokládané polohy rozvody z ocel. pozinkovaného potrubí - přepojí se na PPR

ARCHITEKTONICKÝ NÁVRH		 GYMNASTICKÁ 2418/2, Praha 6 tel./fax: 283 891 570	
ZODPOVĚDNÝ PROJEKTANT ing. Jan Páv	PROJEKTANT č.dok. ing. Jan Páv		
INVESTOR DOZP Sulická	STAVEBNÍ ÚŘAD Praha 4	FORMÁT 4 x A4	MÉRITKO 1:100
VÝMĚNA ROZVODŮ STUDENÉ A POŽÁRNÍ VODY V OBJEKTU DOZP SULICKÁ Sulická 1597/48, 140 00 Praha 4		STUPĚŇ DOKUMENTACE DPS	PROFESE
		ČÁST	ČÍSLO PŘÍLOHY 02
OBSAH PŮDORYS 1.PP - PÁTEŘNÍ ROZVODY VODOVODU		ČÍSLO TISKU	